




# PôDORYS

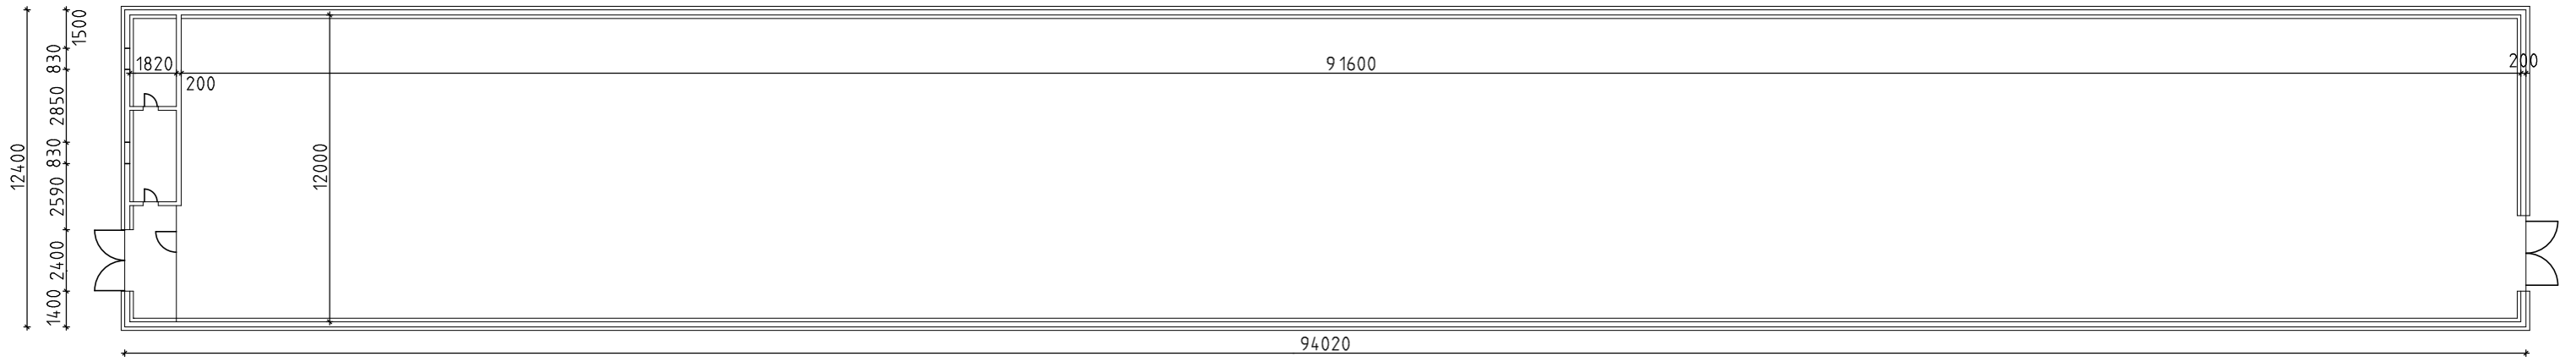

POHĽAD ZÁPADNÝ

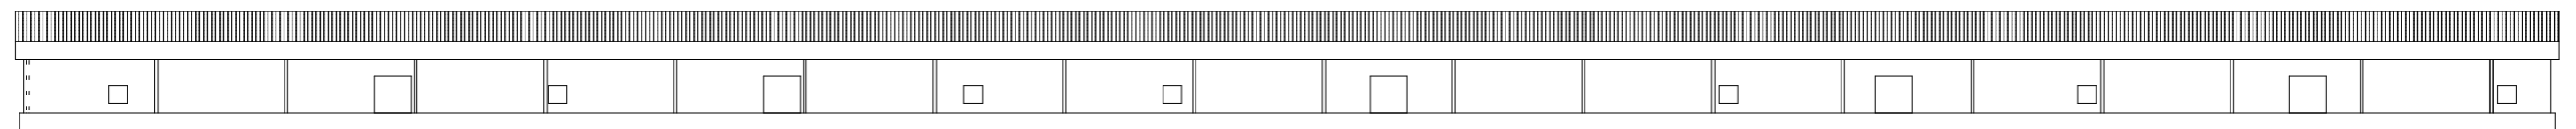

POHĽAD VÝCHODNÝ

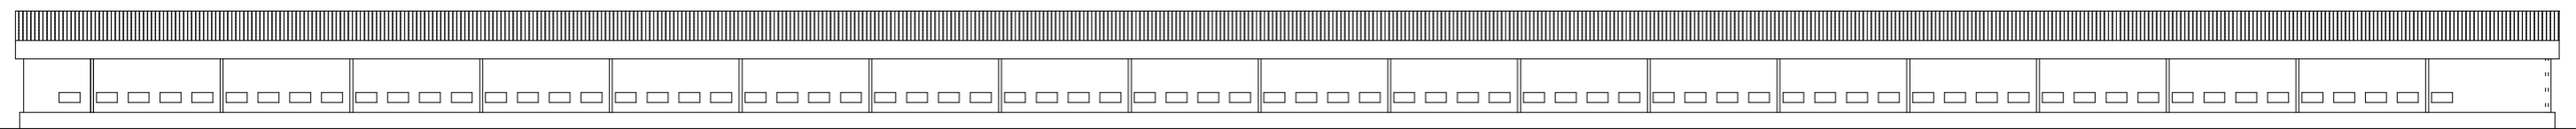

## LEGENDA ZARIADENIE A VYBAVENIE


- 1E ELEKTROROZVÁDZAČ
- 2E OVLÁDANIE TECHNOLOGIA
- 3E BLEZKOZVOD ZVOD
- 1V HYDRANT NÁSTENNÝ HADICOVÝ
- 2V ÚPRAVA VODY
- 3T PLYNOVE POTRUBIE
- 1T TECHNOLOGIA VETRANIE
- 2T TECHNOLOGIA KRMIENIE
- 3T TECHNOLOGIA VYKUROVANIE
- 4T TECHNOLOGIA OSVETLENIE

## LEGENDA MATERIALOV


- 1M BETONOVÝ SOKEL
- 2M DREVENÝ RÁMOVÝ VAZNÍK
- 3M OBVODOVÁ STENA DREVENÁ
- 4M OKENNÉ KONŠTRUKCIE
- 5M KONŠTRUKCIA BRÁNA
- 6M BETÓNOVÁ PODLAHA
- 7M BETÓNOVÝ ZÁKLAD
- 8M KONŠTRUKCIA STROP

## LEGENDA MATERIÁLOV POHĽADY


- M1 KONŠTRUKCIA STENY
- M2 KONŠTRUKCIA SOKEL
- M3 DREVENÉ PRVKY STRECHA
- M4 KRYTINA VLÁKNOCEMENTOVÁ
- M5 PRVKY TECHNOLOGIE VETRANIA
- M6 OKENNÉ KONŠTRUKCIE
- M7 OCEĽOVÁ BRÁNA
- M8 BLEZKOZVOD
- M9 VONKAJŠIE OSVETLENIE FASÁDA
- M10 KONŠTRUKCIA VAZNÍK

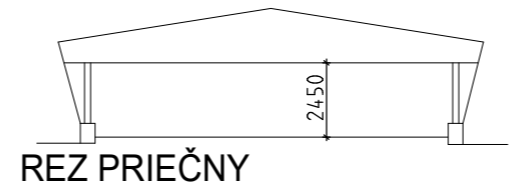

REZ PRIEČNY

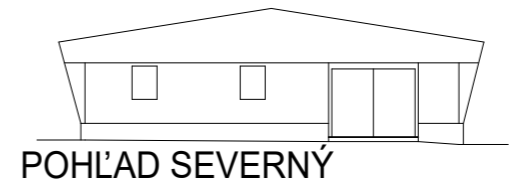

POHĽAD SEVERNÝ

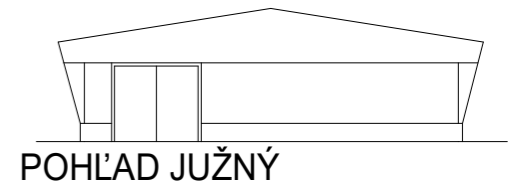


POHĽAD JUŽNÝ

## ÚCELOVÉ JEDNOTKY STAVBY

CHOVNÁ PLOCHA 1072,0 m<sup>2</sup>

## UPOZORNENIE

TECHNICKÁ SPRÁVA JE NEODEDELITELNOU SÚČASŤOU VÝKRESOVEJ DOKUMENTÁCIE.  
±0.000 - - ÚROVEŇ EXISTUJUCEJ PODLAHY

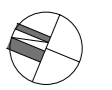

PARE:	ZODP. PROJEKTANT	ING. ERIK TEREZKA	A T E K O N s.r.o J.MURGAŠA 1, MICHALOVCE 071 01 terezka@mail@gmail.com, +421 915 149 142				
	HIP	ING. LUBOMÍR KOVAL					
	AUTOR NÁVRHU						
	VYPRACOVAL	ING. ERIK TEREZKA					
	INVESTOR :	CHICKEN MEALS s.r.o, ŠTEFÁNIKOVA 76, MICHALOVCE		REVIZIA :			
	MIESTO STAVBY :	okr.MICHALOVCE, kú.ÚBREŽ, parc.č.		SKS :			
STUPEŇ :	PASPORT STAVBY	DIEL :	ASR				
STAVEBNÝ OBJEKT :		DÁTUM :	4.2022				
NÁZOV STAVBY :	EXISTUJÚCI STAV CHOVNÝCH BUDOV HYDINÁRSKEJ FARMY HALA Č.1		FORMÁT :	2 x A4			
OBSAH VÝKRESU :	PôDORYS, POHĽADY, REZ		MIERKA :	1:250			
1	2	3	4	5	6	ČÍSLO VÝKRESU :	306-01-ASR-02