




PÔDORYS

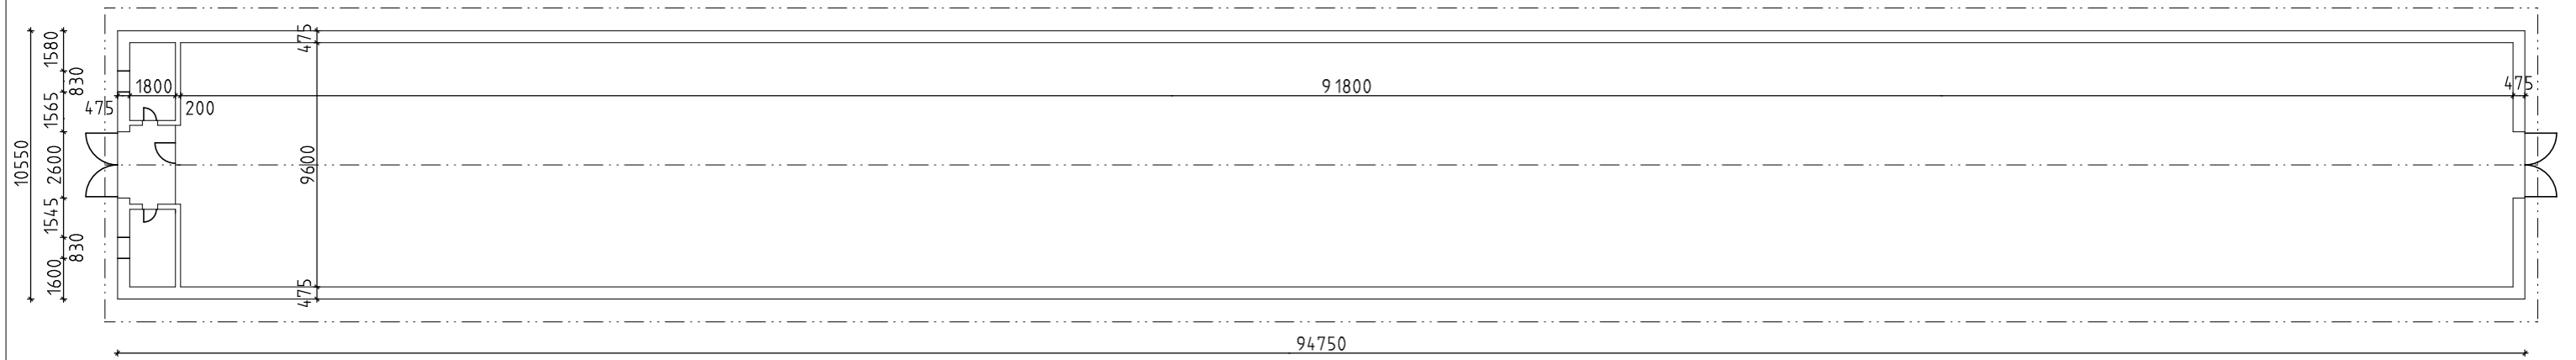

POHĽAD ZÁPADNÝ

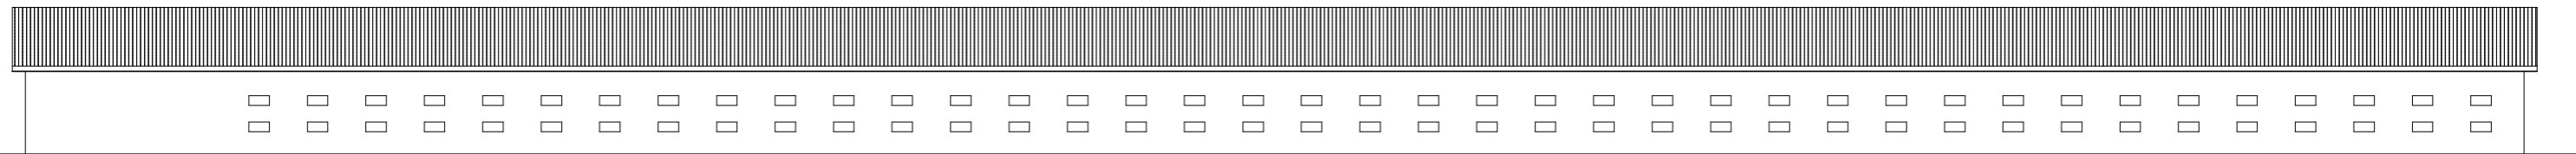

POHĽAD VÝCHODNÝ

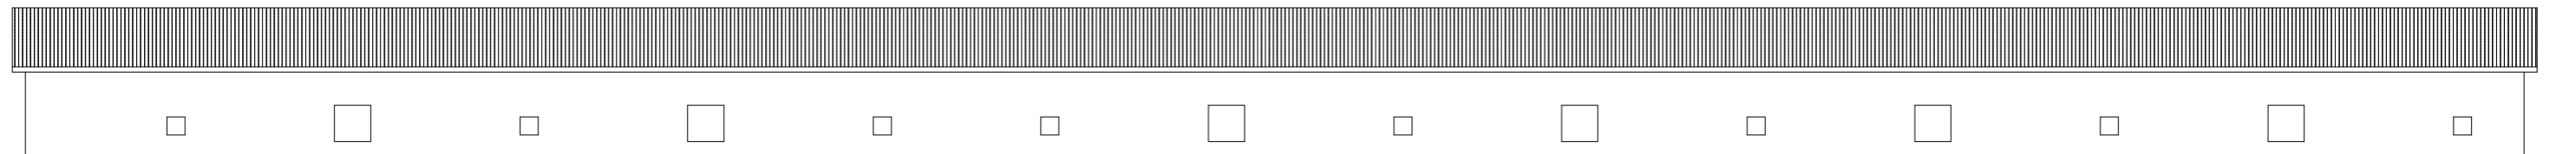


LEGENDA ZARIADENIE A VYBAVENIE


- 1E ELEKTROROZVÁDZAČ
- 2E OVLÁDANIE TECHNOLÓGIA
- 3E BLEZKOZVOD ZVOD
- 1V HYDRANT NÁSTENNÝ HADICOVÝ
- 2V ÚPRAVA VODY
- 3T PLYNOVE POTRUBIE
- 1T TECHNOLÓGIA VETRANIE
- 2T TECHNOLÓGIA KRMENIE
- 3T TECHNOLÓGIA VYKUROVANIE
- 4T TECHNOLÓGIA OSVETLENIE

+5.410
+3.155
±0.000
-0.200


REZ PRIEČNY

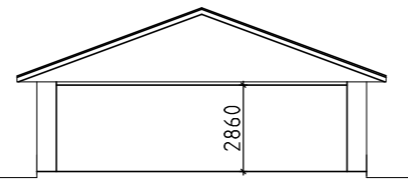

POHĽAD JUŽNÝ

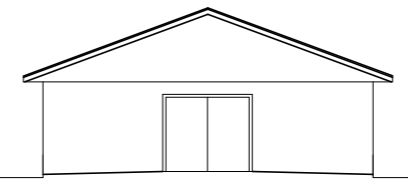

POHĽAD SEVERNÝ

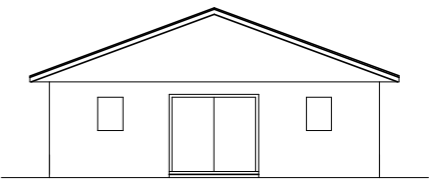

LEGENDA MATERIÁLOV

- 1M OBVODOVÁ STENA MUROVANÁ
- 2M DREVENÝ RÁMOVÝ VAZNIK STRECHA
- 3M OKENNÉ KONŠTRUKCIE
- 4M KONŠTRUKCIA BRÁNA
- 5M BETÓNOVÁ PODLAHA
- 6M BETÓNOVÝ ZÁKLAD
- 7M KONŠTRUKCIA STROP

LEGENDA MATERIÁLOV POHĽADY

- M1 KONŠTRUKCIA STENY
- M2 KONŠTRUKCIA SOKEL
- M3 DREVENÉ PRVKY STRECHA
- M4 KRYTINA PLECHOVÁ
- M5 PRVKY TECHNOLÓGIE VETRANIA
- M6 OKENNÉ KONŠTRUKCIE
- M7 OCEĽOVÁ BRÁNA
- M8 BLEZKOZVOD
- M9 VONKAJŠIE OSVETLENIE FASÁDA
- M10 KONŠTRUKCIA VAZNIK
- M11 VÝLEZ DO STREŠNEJ KONŠTRUKCIE

ÚČELOVÉ JEDNOTKY STAVBY

CHOVNÁ PLOCHA 881,0 m²

UPOZORNENIE

TECHNICKÁ SPRÁVA JE NEODEDELITELNOU SÚČASŤOU VÝKRESOVEJ DOKUMENTÁCIE.
±0.000 - - ÚROVEŇ EXISTUJUCEJ PODLAHY



PARE:	ZODP. PROJEKTANT	ING. ERIK TEREZKA	A T E K O N s.r.o J.MURGAŠA 1, MICHALOVCE 071 01 terezka@mail@gmail.com, +421 915 149 142	
	HIP	ING. LUBOMÍR KOVAL		
	AUTOR NÁVRHU			
	VYPRACOVAL	ING. ERIK TEREZKA		
	INVESTOR :	CHICKEN MEALS s.r.o, ŠTEFÁNIKOVA 76, MICHALOVCE		REVIZIA :
	MIESTO STAVBY :	okr.MICHALOVCE, kú.ÚBREŽ, parc.č.		SKS :
STUPEŇ :	PASPORT STAVBY	DIEL :	ASR	
STAVEBNÝ OBJEKT :		DÁTUM :	4.2022	
NÁZOV STAVBY :	EXISTUJÚCI STAV CHOVNÝCH BUDOV HYDINÁRSKEJ FARMY HALA č.2	FORMÁT :	2 x A4	
OBSAH VÝKRESU :	PÔDORYS, POHĽADY, REZ	MIERKA :	1:250	
		ČÍSLO VÝKRESU :	306-02-ASR-02	

1	2	3	4	5	6
---	---	---	---	---	---