




PÔDORYS

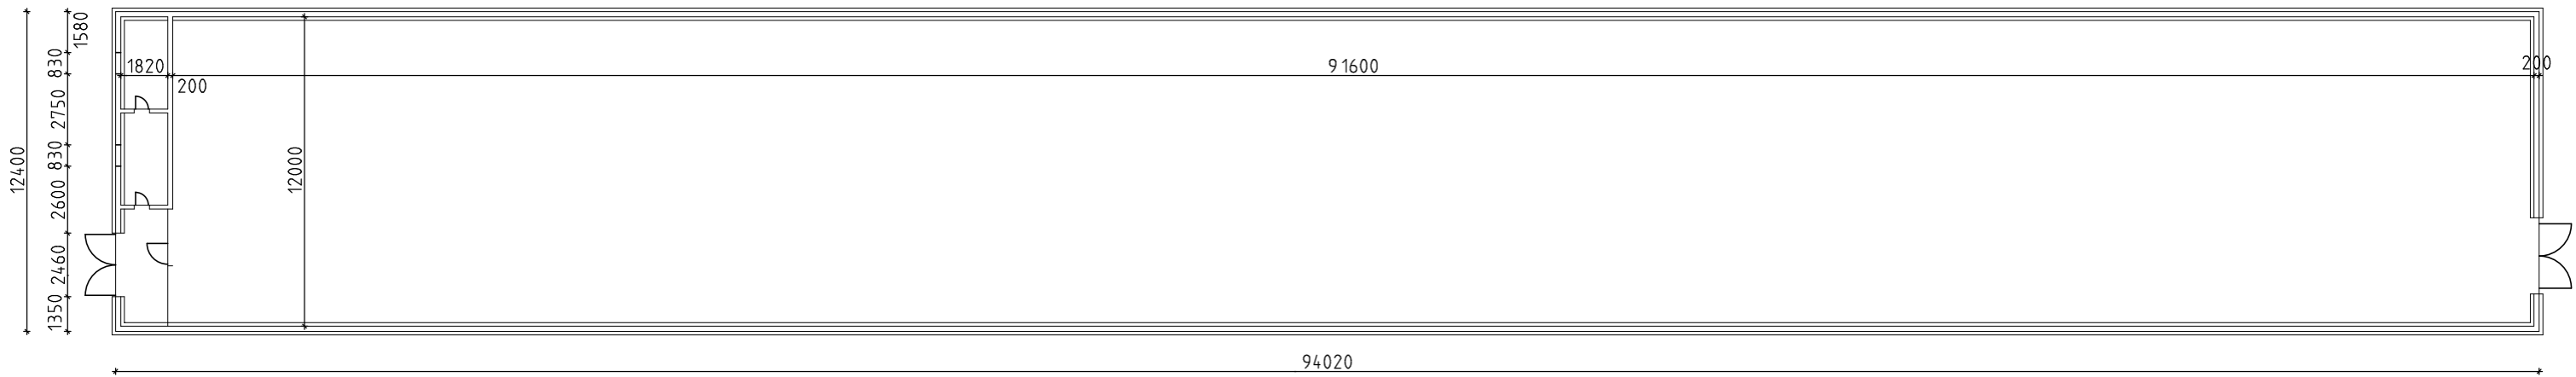

POHĽAD ZÁPADNÝ

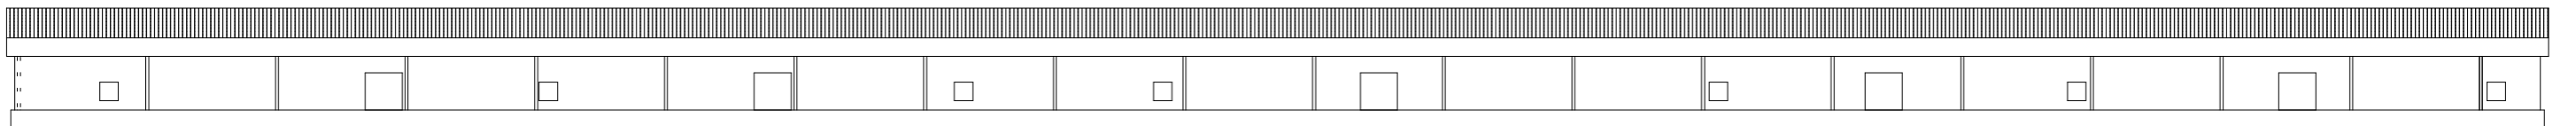

POHĽAD VÝCHODNÝ

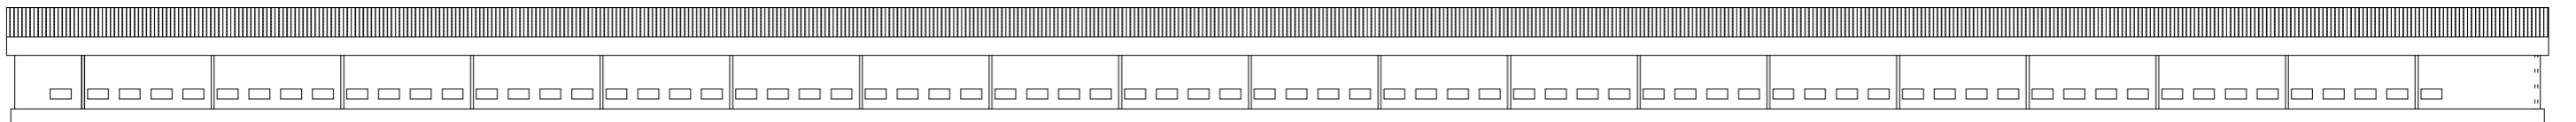

LEGENDA ZARIADENIE A VYBAVENIE


- 1E ELEKTROROZVÁDZAČ
- 2E OVLÁDANIE TECHNOLÓGIA
- 3E BLEZKOZVOD ZVOD
- 1V HYDRANT NÁSTENNÝ HADICOVÝ
- 2V ÚPRAVA VODY
- 3T PLYNOVE POTRUBIE
- 1T TECHNOLÓGIA VETRANIE
- 2T TECHNOLÓGIA KRMENIE
- 3T TECHNOLÓGIA VYKUROVANIE
- 4T TECHNOLÓGIA OSVETLENIE

LEGENDA MATERIALOV


- 1M BETONOVÝ SOKEL
- 2M DREVENÝ RÁMOVÝ VAZNÍK
- 3M OBVODOVÁ STENA DREVENÁ
- 4M OKENNÉ KONŠTRUKCIE
- 5M KONŠTRUKCIA BRÁNA
- 6M BETÓNOVÁ PODLAHA
- 7M BETÓNOVÝ ZÁKLAD
- 8M KONŠTRUKCIA STROP

LEGENDA MATERIÁLOV POHĽADY


- M1 KONŠTRUKCIA STENY
- M2 KONŠTRUKCIA SOKEL
- M3 DREVENÉ PRVKY STRECHA
- M4 KRYTINA VLÁKNOCEMENTOVÁ
- M5 PRVKY TECHNOLÓGIE VETRANIA
- M6 OKENNÉ KONŠTRUKCIE
- M7 OCEĽOVÁ BRÁNA
- M8 BLEZKOZVOD
- M9 VONKAJŠIE OSVETLENIE FASÁDA
- M10 KONŠTRUKCIA VAZNÍK

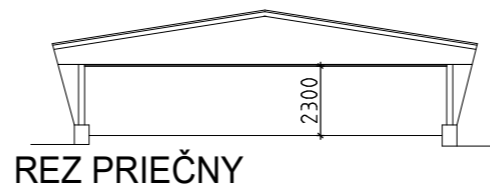

REZ PRIEČNY

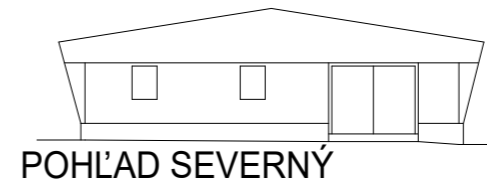

POHĽAD SEVERNÝ

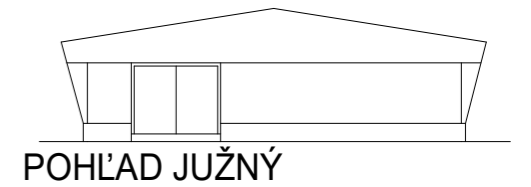

POHĽAD JUŽNÝ

ÚCELOVÉ JEDNOTKY STAVBY

CHOVNÁ PLOCHA 1072,0 m²

UPOZORNENIE

TECHNICKÁ SPRÁVA JE NEODEDELITELNOU SÚČASŤOU VÝKRESOVEJ DOKUMENTÁCIE.
±0.000 - - ÚROVEŇ EXISTUJUCEJ PODLAHY



PARE:	ZODP. PROJEKTANT	ING. ERIK TEREZKA	A T E K O N s.r.o J.MURGAŠA 1, MICHALOVCE 071 01 terezka@mail@gmail.com, +421 915 149 142						
	HIP	ING. LUBOMÍR KOVAL							
	AUTOR NÁVRHU								
	VYPRACOVAL	ING. ERIK TEREZKA							
	INVESTOR :	CHICKEN MEALS s.r.o, ŠTEFÁNIKOVA 76, MICHALOVCE		REVIZIA :					
	MIESTO STAVBY :	okr.MICHALOVCE, kú.ÚBREŽ, parc.č.		SKS :					
STUPEŇ :	PASPORT STAVBY	DIEL :	ASR						
STAVEBNÝ OBJEKT :		DÁTUM :	4.2022						
NÁZOV STAVBY :	EXISTUJÚCI STAV CHOVNÝCH BUDOV HYDINÁRSKEJ FARMY HALA č.3	FORMÁT :	2 x A4						
1	2	3	4	5	6	OBSAH VÝKRESU :	PÔDORYS, POHĽADY, REZ	MIERKA :	1:250
								ČÍSLO VÝKRESU :	306-03-ASR-02