




Pôdorys

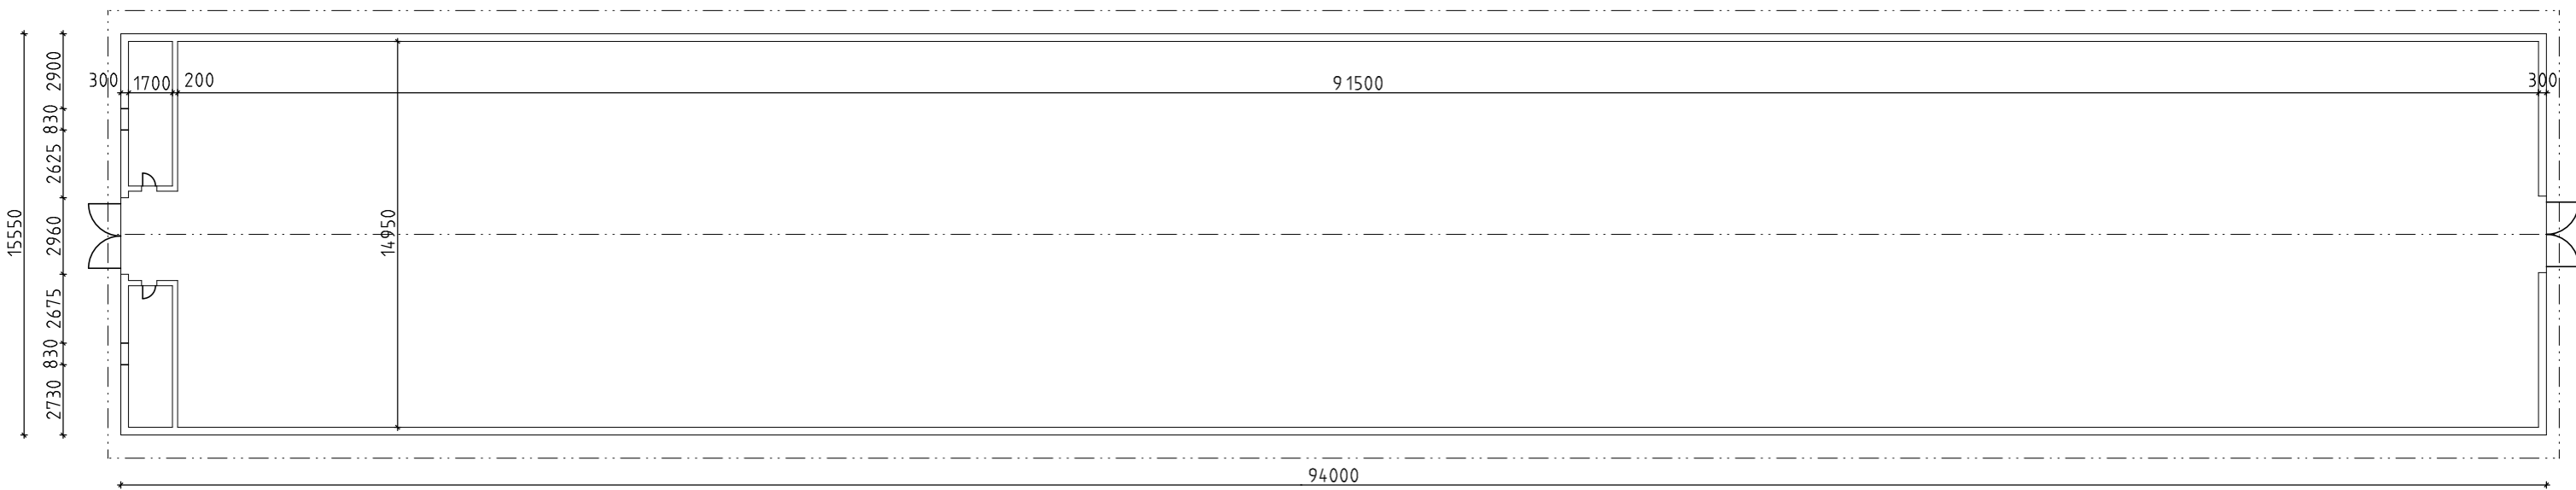

POHĽAD ZÁPADNÝ

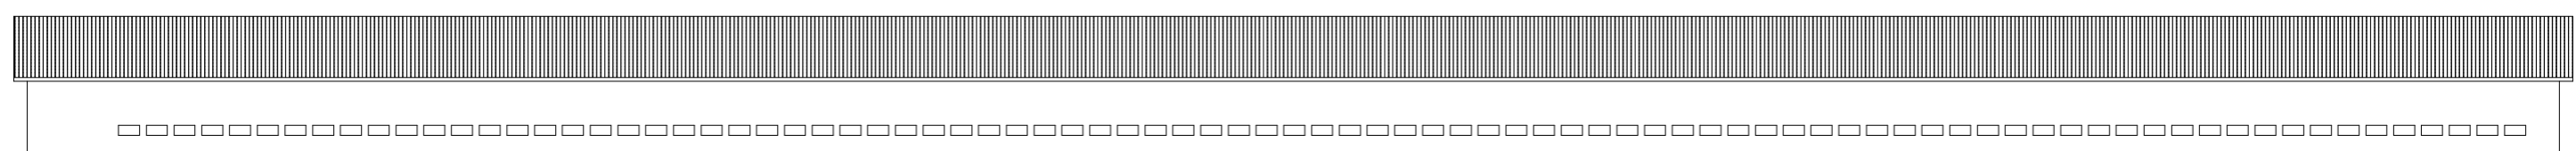

POHĽAD VÝCHODNÝ

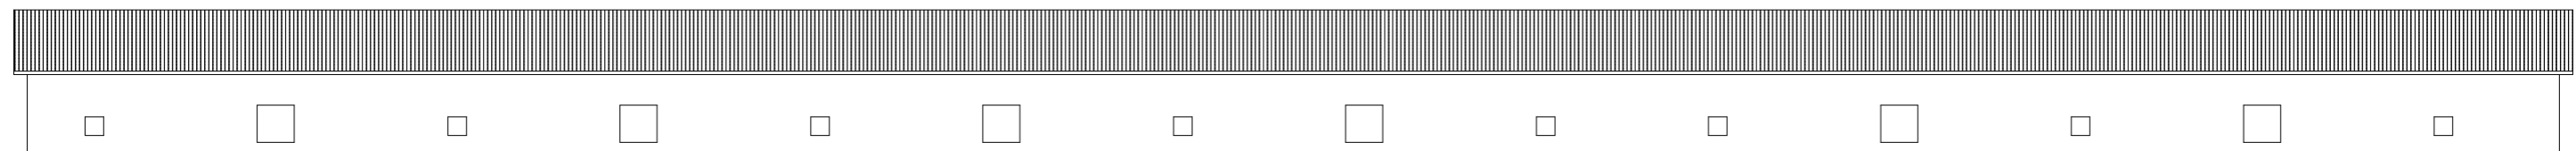

LEGENDA ZARIADENIE A VYBAVENIE


- 1E ELEKTROROZVÁDZAČ
- 2E OVLÁDANIE TECHNOLOGIA
- 3E BLEZKOZVOD ZVOD
- 1V HYDRANT NÁSTENNÝ HADICOVÝ
- 2V ÚPRAVA VODY
- 3T PLYNOVE POTRUBIE
- 1T TECHNOLOGIA VETRANIE
- 2T TECHNOLOGIA KRMIENIE
- 3T TECHNOLOGIA VYKUROVANIE
- 4T TECHNOLOGIA OSVETLENIE

LEGENDA MATERIÁLOV


- 1M OBVODOVÁ STENA MUROVANÁ
- 2M DREVENÝ RÁMOVÝ VAZNIK STRECHA
- 3M OKENNÉ KONŠTRUKCIE
- 4M KONŠTRUKCIA BRÁNA
- 5M BETÓNOVÁ PODLAHA
- 6M BETÓNOVÝ ZÁKLAD
- 7M KONŠTRUKCIA STROP

LEGENDA MATERIÁLOV POHĽADY


- M1 KONŠTRUKCIA STENY
- M2 KONŠTRUKCIA SOKEL
- M3 DREVENÉ PRVKY STRECHA
- M4 KRYTINA PLECHOVÁ
- M5 PRVKY TECHNOLOGIE VETRANIA
- M6 OKENNÉ KONŠTRUKCIE
- M7 OCEĽOVÁ BRÁNA
- M8 BLEZKOZVOD
- M9 VONKAJŠIE OSVETLENIE FASÁDA
- M10 KONŠTRUKCIA VAZNIK
- M11 VÝLEZ DO STREŠNEJ KONŠTRUKCIE

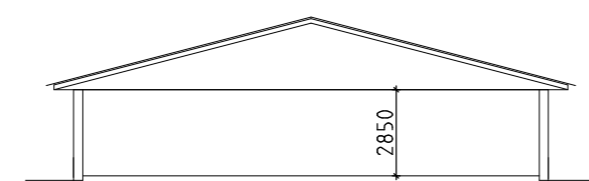

REZ PRIEČNY

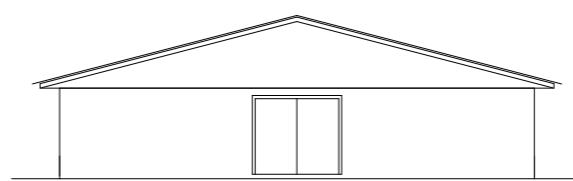

POHĽAD JUŽNÝ

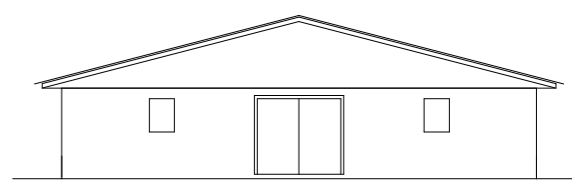

POHĽAD SEVERNÝ

ÚČELOVÉ JEDNOTKY STAVBY

CHOVNÁ PLOCHA 1368,0 m<sup>2</sup>

UPOZORNENIE

TECHNICKÁ SPRÁVA JE NEODEDELITELNOU SÚČASŤOU VÝKRESOVEJ DOKUMENTÁCIE.  
±0,000 - - ÚROVEŇ EXISTUJUCEJ PODLAHY



PARE:	ZODP. PROJEKTANT	ING. ERIK TEREZKA	A T E K O N s.r.o J.MURGAŠA 1, MICHALOVCE 071 01 terezkamail@gmail.com, +421 915 149 142					
	HIP	ING. LUBOMÍR KOVAL						
	AUTOR NÁVRHU							
	VYPRACOVAL	ING. ERIK TEREZKA						
	INVESTOR :	CHICKEN MEALS s.r.o, ŠTEFÁNIKOVA 76, MICHALOVCE		REVIZIA :				
	MIESTO STAVBY :	okr.MICHALOVCE, kú.ÚBREŽ, parc.č. 430		SKS :				
STUPEŇ :	PASPORT STAVBY	DIEL :	ASR					
STAVEBNÝ OBJEKT :		DÁTUM :	4.2022					
NÁZOV STAVBY :	EXISTUJÚCI STAV CHOVNÝCH BUDOV HYDINÁRSKEJ FARMY HALA Č.4		FORMÁT :	2 x A4				
OBSAH VÝKRESU :	Pôdorys, Pohľady, Rez		MIERKA :	1:250				
	1	2	3	4	5	6	ČÍSLO VÝKRESU :	306-04-ASR-02